


# Vorläufiger Lageplan

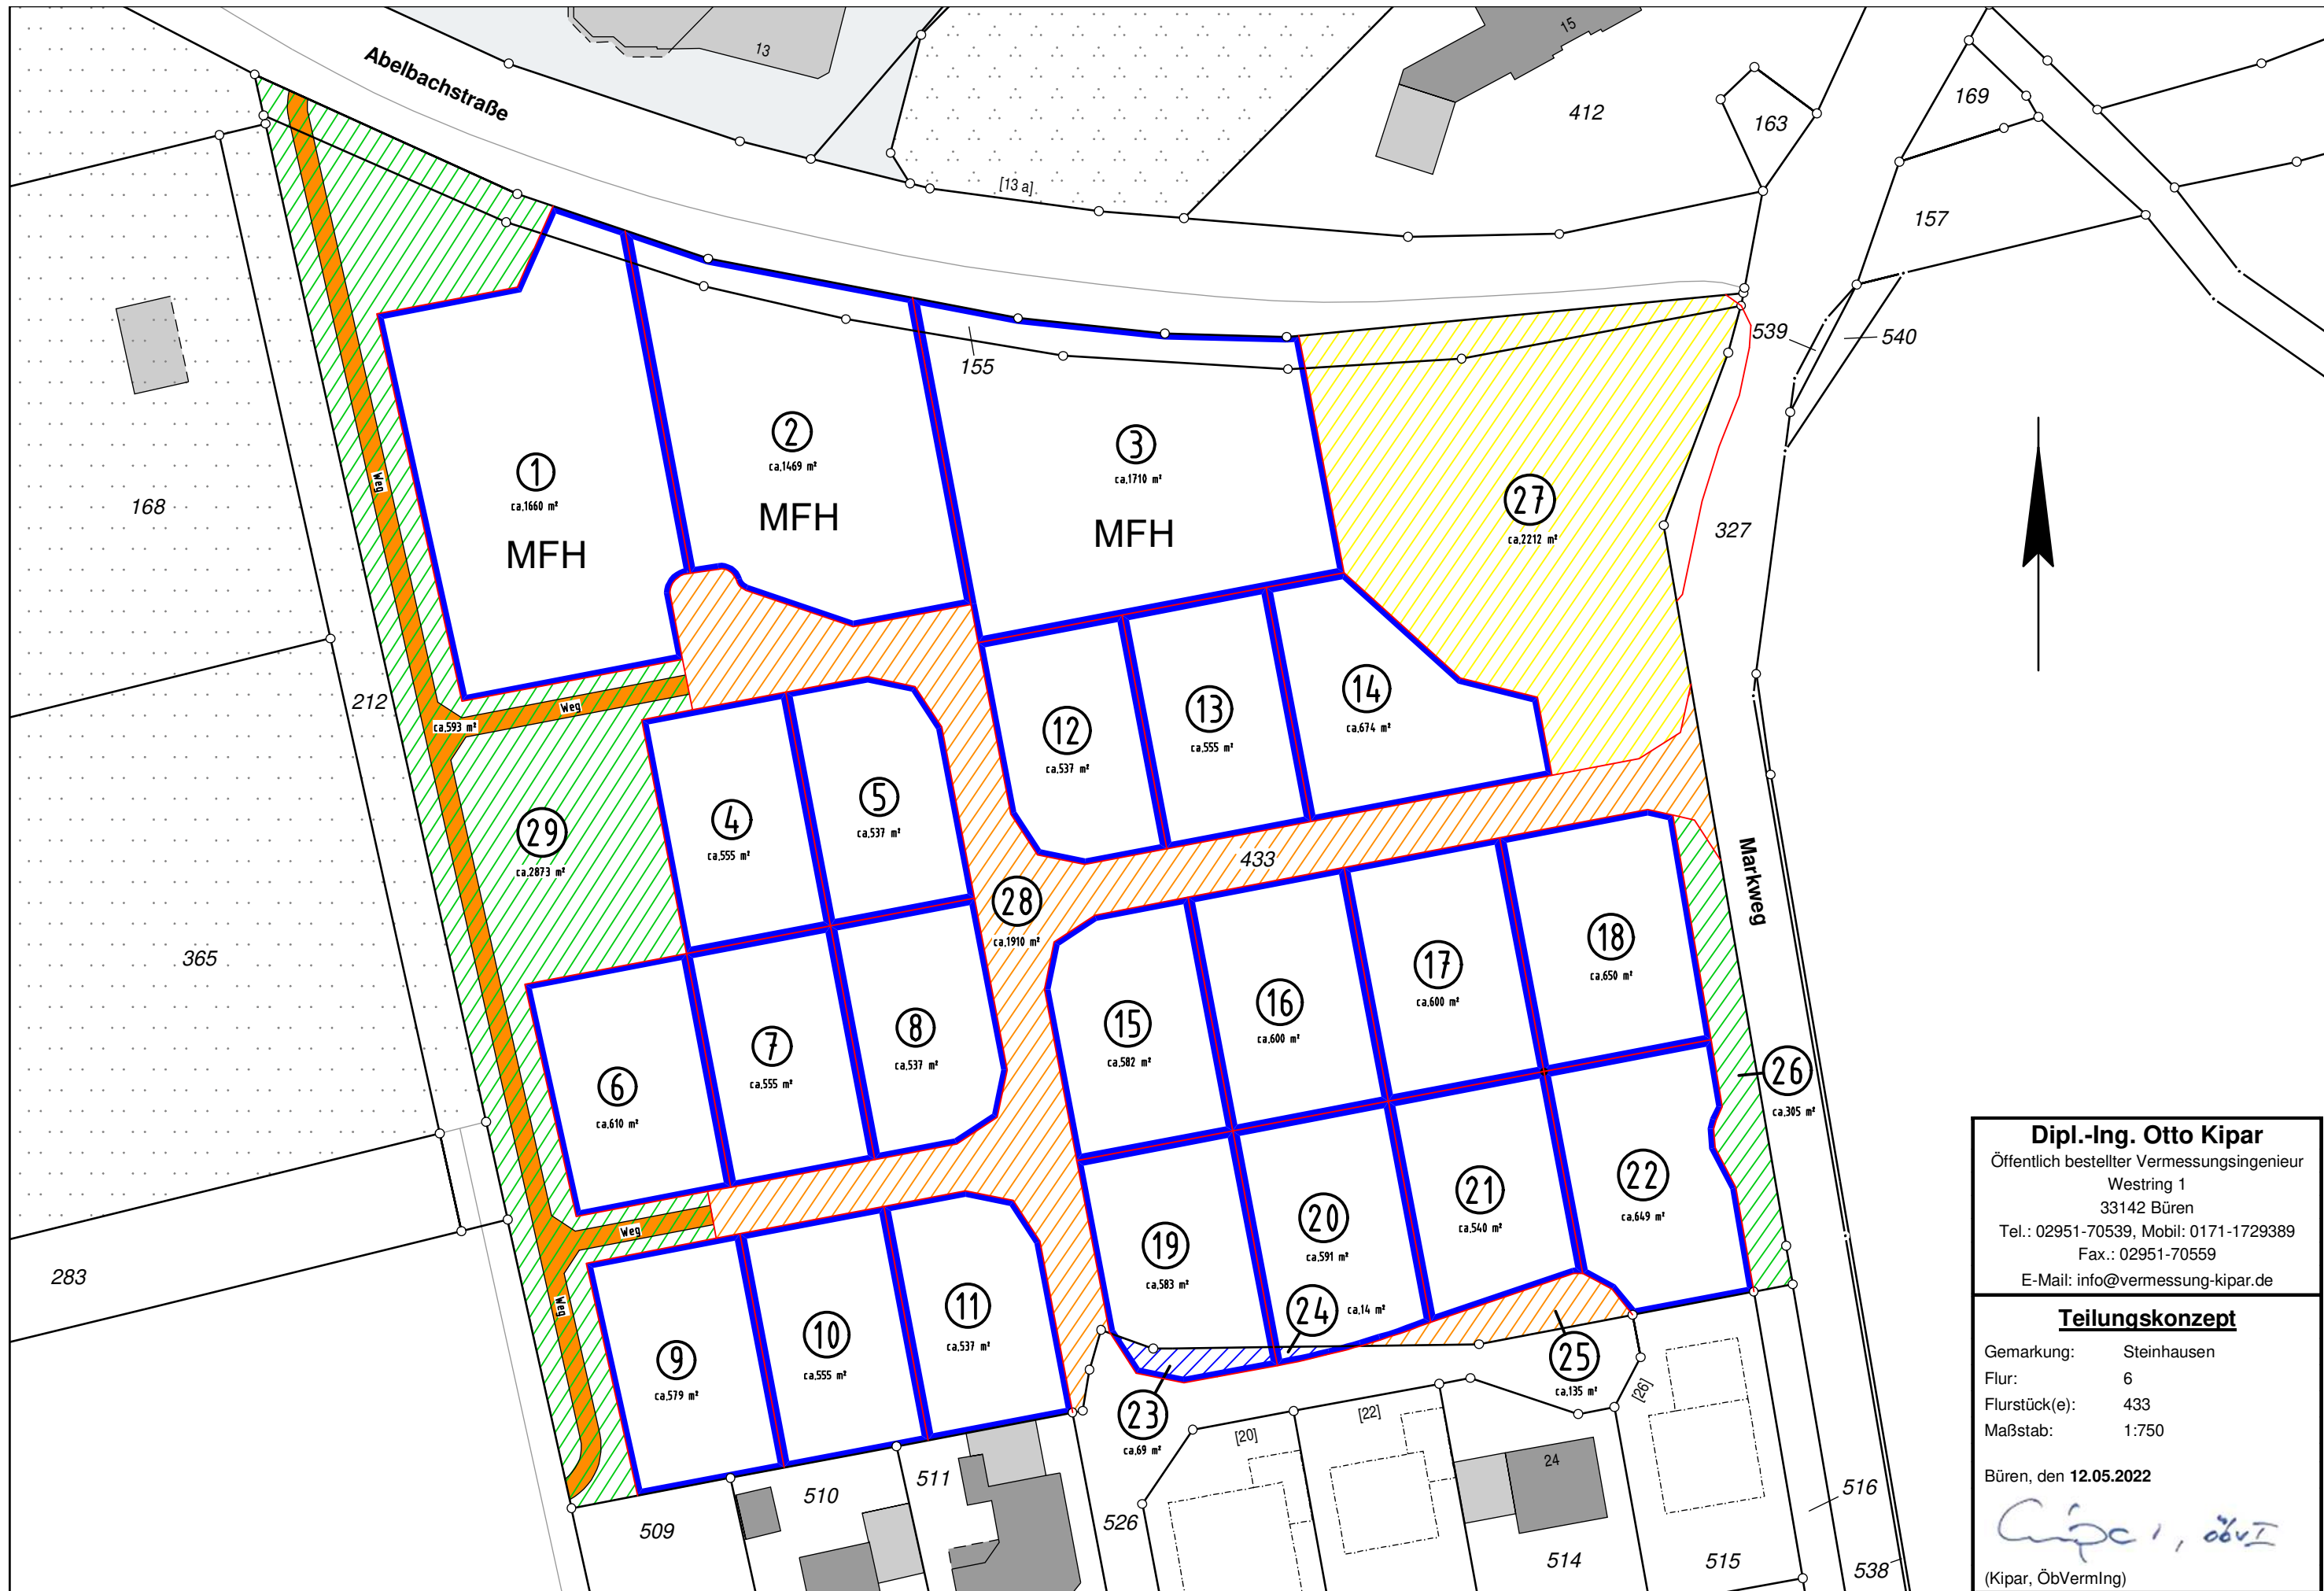

**Dipl.-Ing. Otto Kipar**  
 Öffentlich bestellter Vermessungsingenieur  
 Westring 1  
 33142 Büren  
 Tel.: 02951-70539, Mobil: 0171-1729389  
 Fax.: 02951-70559  
 E-Mail: info@vermessung-kipar.de

---

**Teilungskonzept**

Gemarkung: Steinhausen  
 Flur: 6  
 Flurstück(e): 433  
 Maßstab: 1:750

Büren, den 12.05.2022

*Kipar, öbvT*  
 (Kipar, ÖbVermIng)