



- 0919 Gräber mit Grabnummer
- geplante Gräber
- Friedhofskapelle
- versiegelte Wegefläche/Asphalt
- Pflasterfläche
- geplante Wege
- Kies
- Rasen
- Hecke/Bodendecker
- Mauer
- Parkplatz
- Einzelbaum
- Wasserstelle
- Abfall
- Müllcontainer
- Schacht
- Kreuz
- Bank
- Schubkarre
- Kolumbarium

Erklärung Numerierung

9 36 0170 00


Ortskennzahl
interne (Bauhof)-Nr.

Grabnummer

frei v. Variablen (z.B. B.
alphabet. Reihenfolge)

Zusatz bei
Gräbern mit
alphabetischen
Buchstaben

nicht
dargestellt

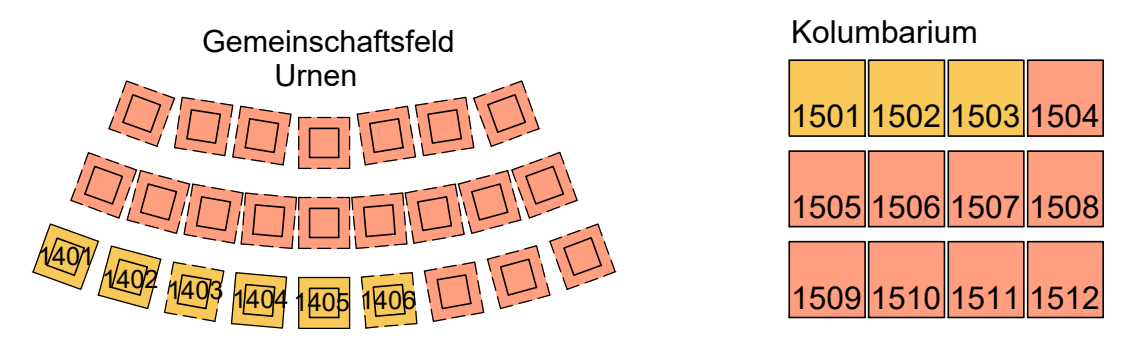

10		
09		
08		
07		
06		
05		
04		
03		
02		
01 Neuplanung Gräber im Bereich des nördlichen Parkplatzes		07.03.11 CA / KA
Änderungen		Datum: Projektl. / gez.
Auftraggeber-Zeichnungsnummer: -----		Planer-Zeichnungsnummer: LnA

Der Auftraggeber :

Stadt Büren
Königstraße 16
33142 Büren

PlzName: Friedhof Steinhausen - Planung, Bestand, etc. Datum: 11.03.2020 Blattgröße: A3 Projektleiter: Ca. gez.: KAKG/Va	Auftraggeber: Stadt Büren Königstraße 16 33142 Büren Projekt: Friedhof Steinhausen Maßstab: 1:250 Interne Grundlagen-Nr.: 1) Bestandsplan von 06/06 2) --- 3) ---
Planinhalt: Bestand, Planung und Erweiterung 11.03.2020 (Itd. Aktualisierung n. Angaben Stadt Büren)	