

Auszug

aus dem Bebauungsplan Nr. 1
"Bauer'sches Feld"
in Büren

1. Ausfertigung

21_04_01_01

Schanze

Änderungsbereich

Die 1. (vereinfachte)
Änderung des Bebauungsplanes
Nr. 1 "Bauer'sches Feld" ist
nach Prüfung der Anregungen
und Bedenken vom Rat der
Stadt Büren am 25.10.1990
gemäß §§ 10 und 13 Baugesetz-
buch als Satzungsänderung
beschlossen worden.

Büren, den 31.10.1990

Kaup
(Kaup)
Bürgermeister

Höster
(Höster)
Ratsmitglied

Dören
(Dören)
Schriftführer




Dieser Plan wurde gemäß
§ 11 Baugesetzbuch am
30.11.1990 angezeigt. Siehe
Verfügung des Regierungs-
präsidenten vom 12.12.90
Az.: 35.21.11 - 70418.56

Detmold, den 12.12.90
Der Regierungspräsident



Im Auftrag

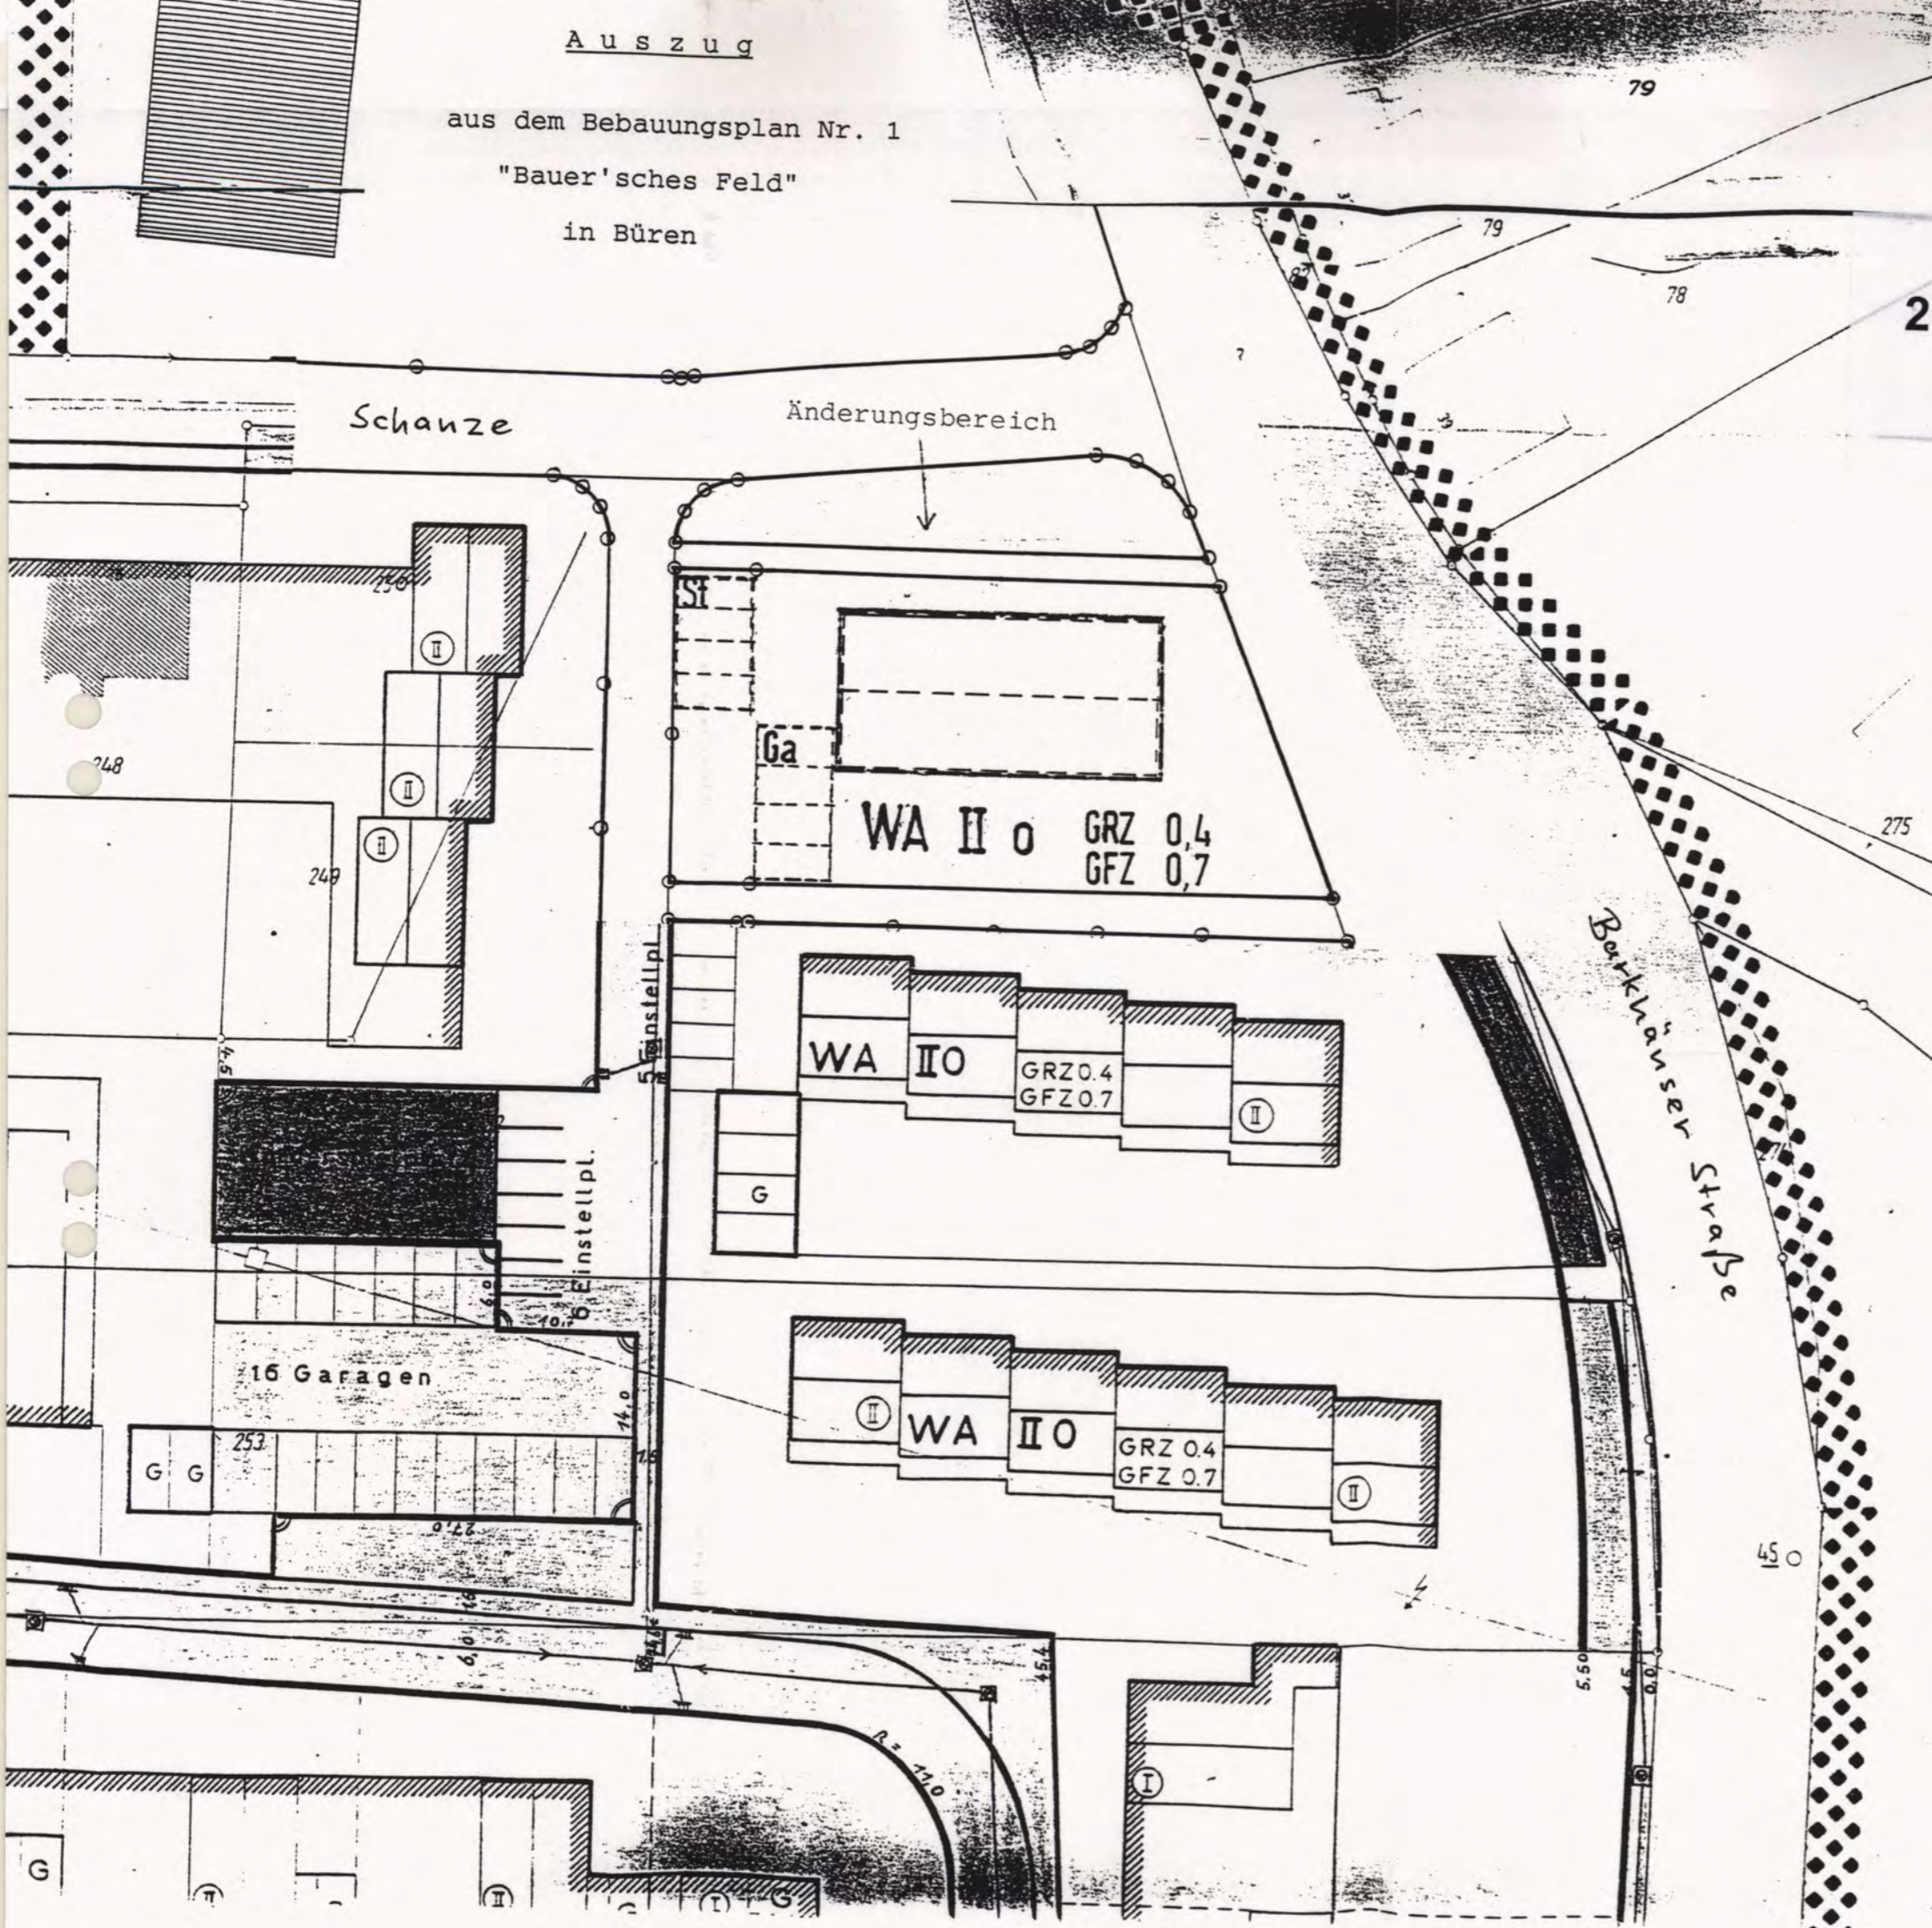

278
279
280
281
487
285
Straße