


21_04_04_01

Ausschnitt

aus dem Bebauungsplan Nr. 4
"Bühl" in Büren

1. (vereinfachte) Änderung

Maßstab 1 : 1000

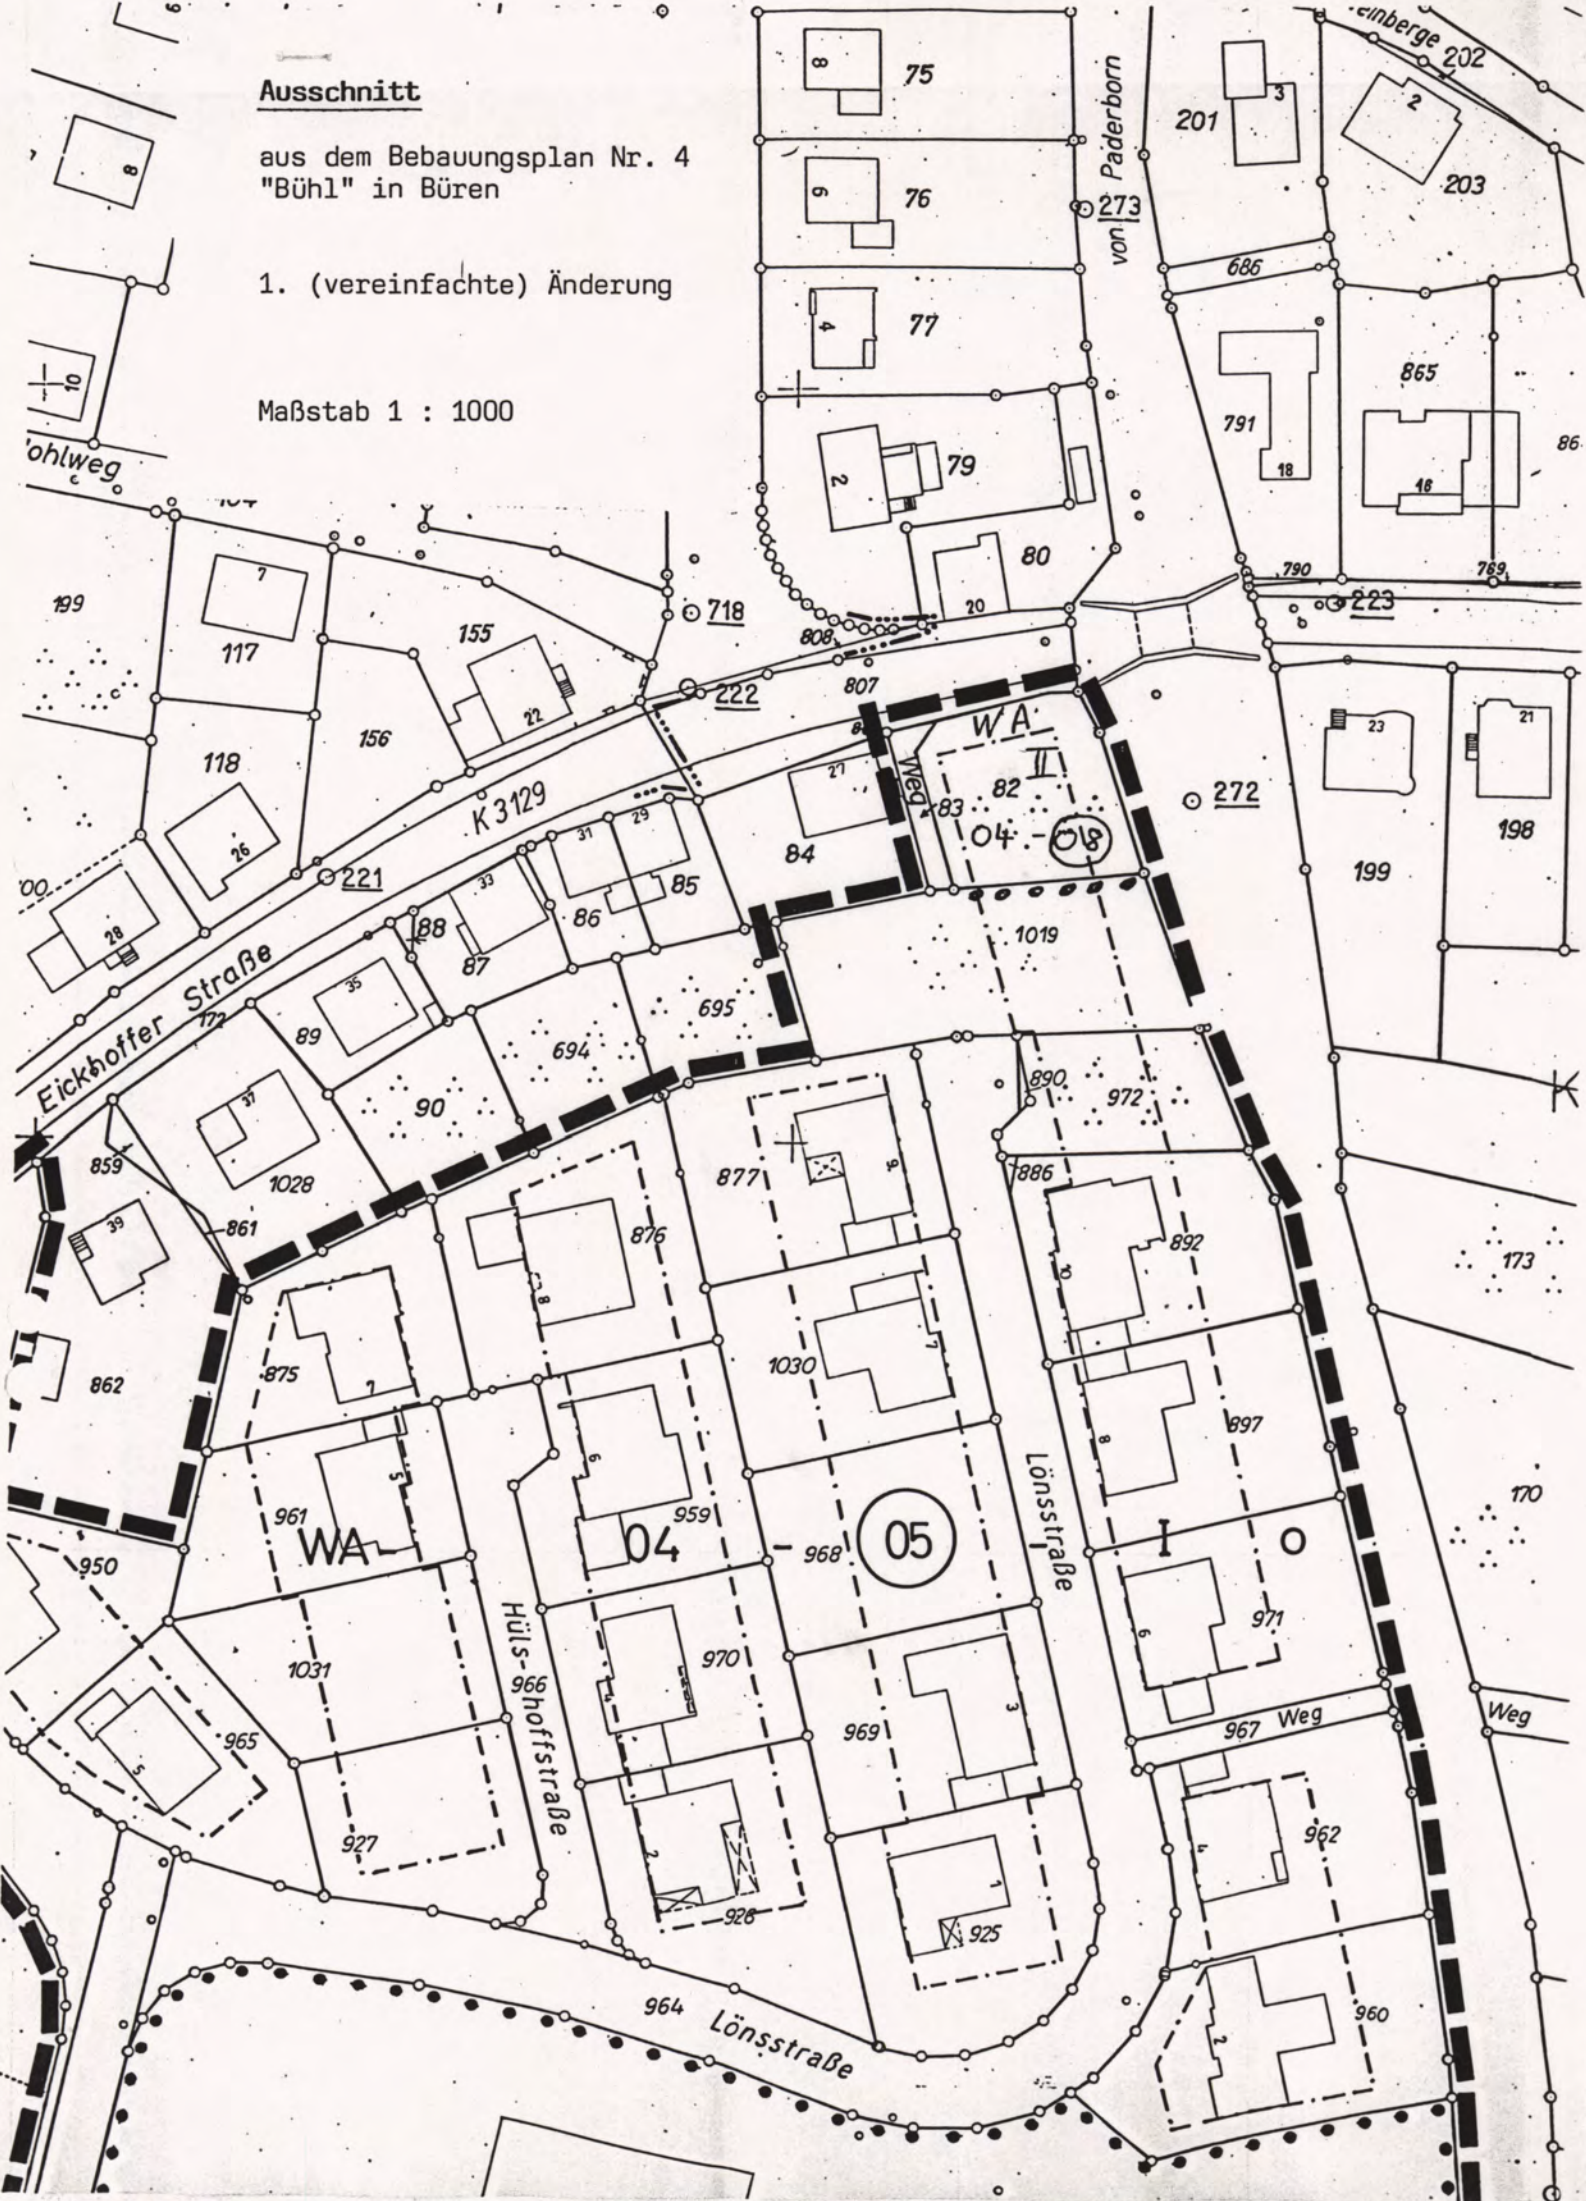

Satzungsänderung

Diese Planänderung ist nach Prüfung der Bedenken als
Satzung beschlossen worden.

Büren, den 8. Nov. 1991

Kaup
(Bürgermeister)

Hönter
(Ratsmitglied)

Rohr
(Schriftführer)

Anzeige

Diese Planänderung wurde gemäß § 11 Baugesetzbuch am
27. NOV. 91 angezeigt.
Siehe Verfügung des Regierungspräsidenten vom 14. FEB. 92
Az.: 35.21.11-704/B.20

Detmold, den 14. FEB. 92



Der Regierungspräsident
Im Auftrag

[Handwritten signature]

Inkrafttreten

Der angezeigte Plan einschließlich Begründung liegt gemäß
§ 12 Baugesetzbuch ab 12.3.1992 zu jedermanns Einsicht
öffentlich aus. Die Durchführung des Anzeigeverfahrens
sowie Ort und Zeit der Auslegung sind am 11.3.1992 orts-
üblich bekannt gemacht worden.

Büren, den

Kaup
(Bürgermeister)

