




Stadt Büren

Konzentrationszonen für Windenergienutzung

Erläuterungen

- „harte“ (abwägungsresistente) Tabukriterien
- „weiche“ (abgewogene) Tabukriterien

Die Ermittlung von Tabu- und Restriktionsbereichen berücksichtigt nicht artenschutzfachliche Belange (s. gesonderter Beitrag)

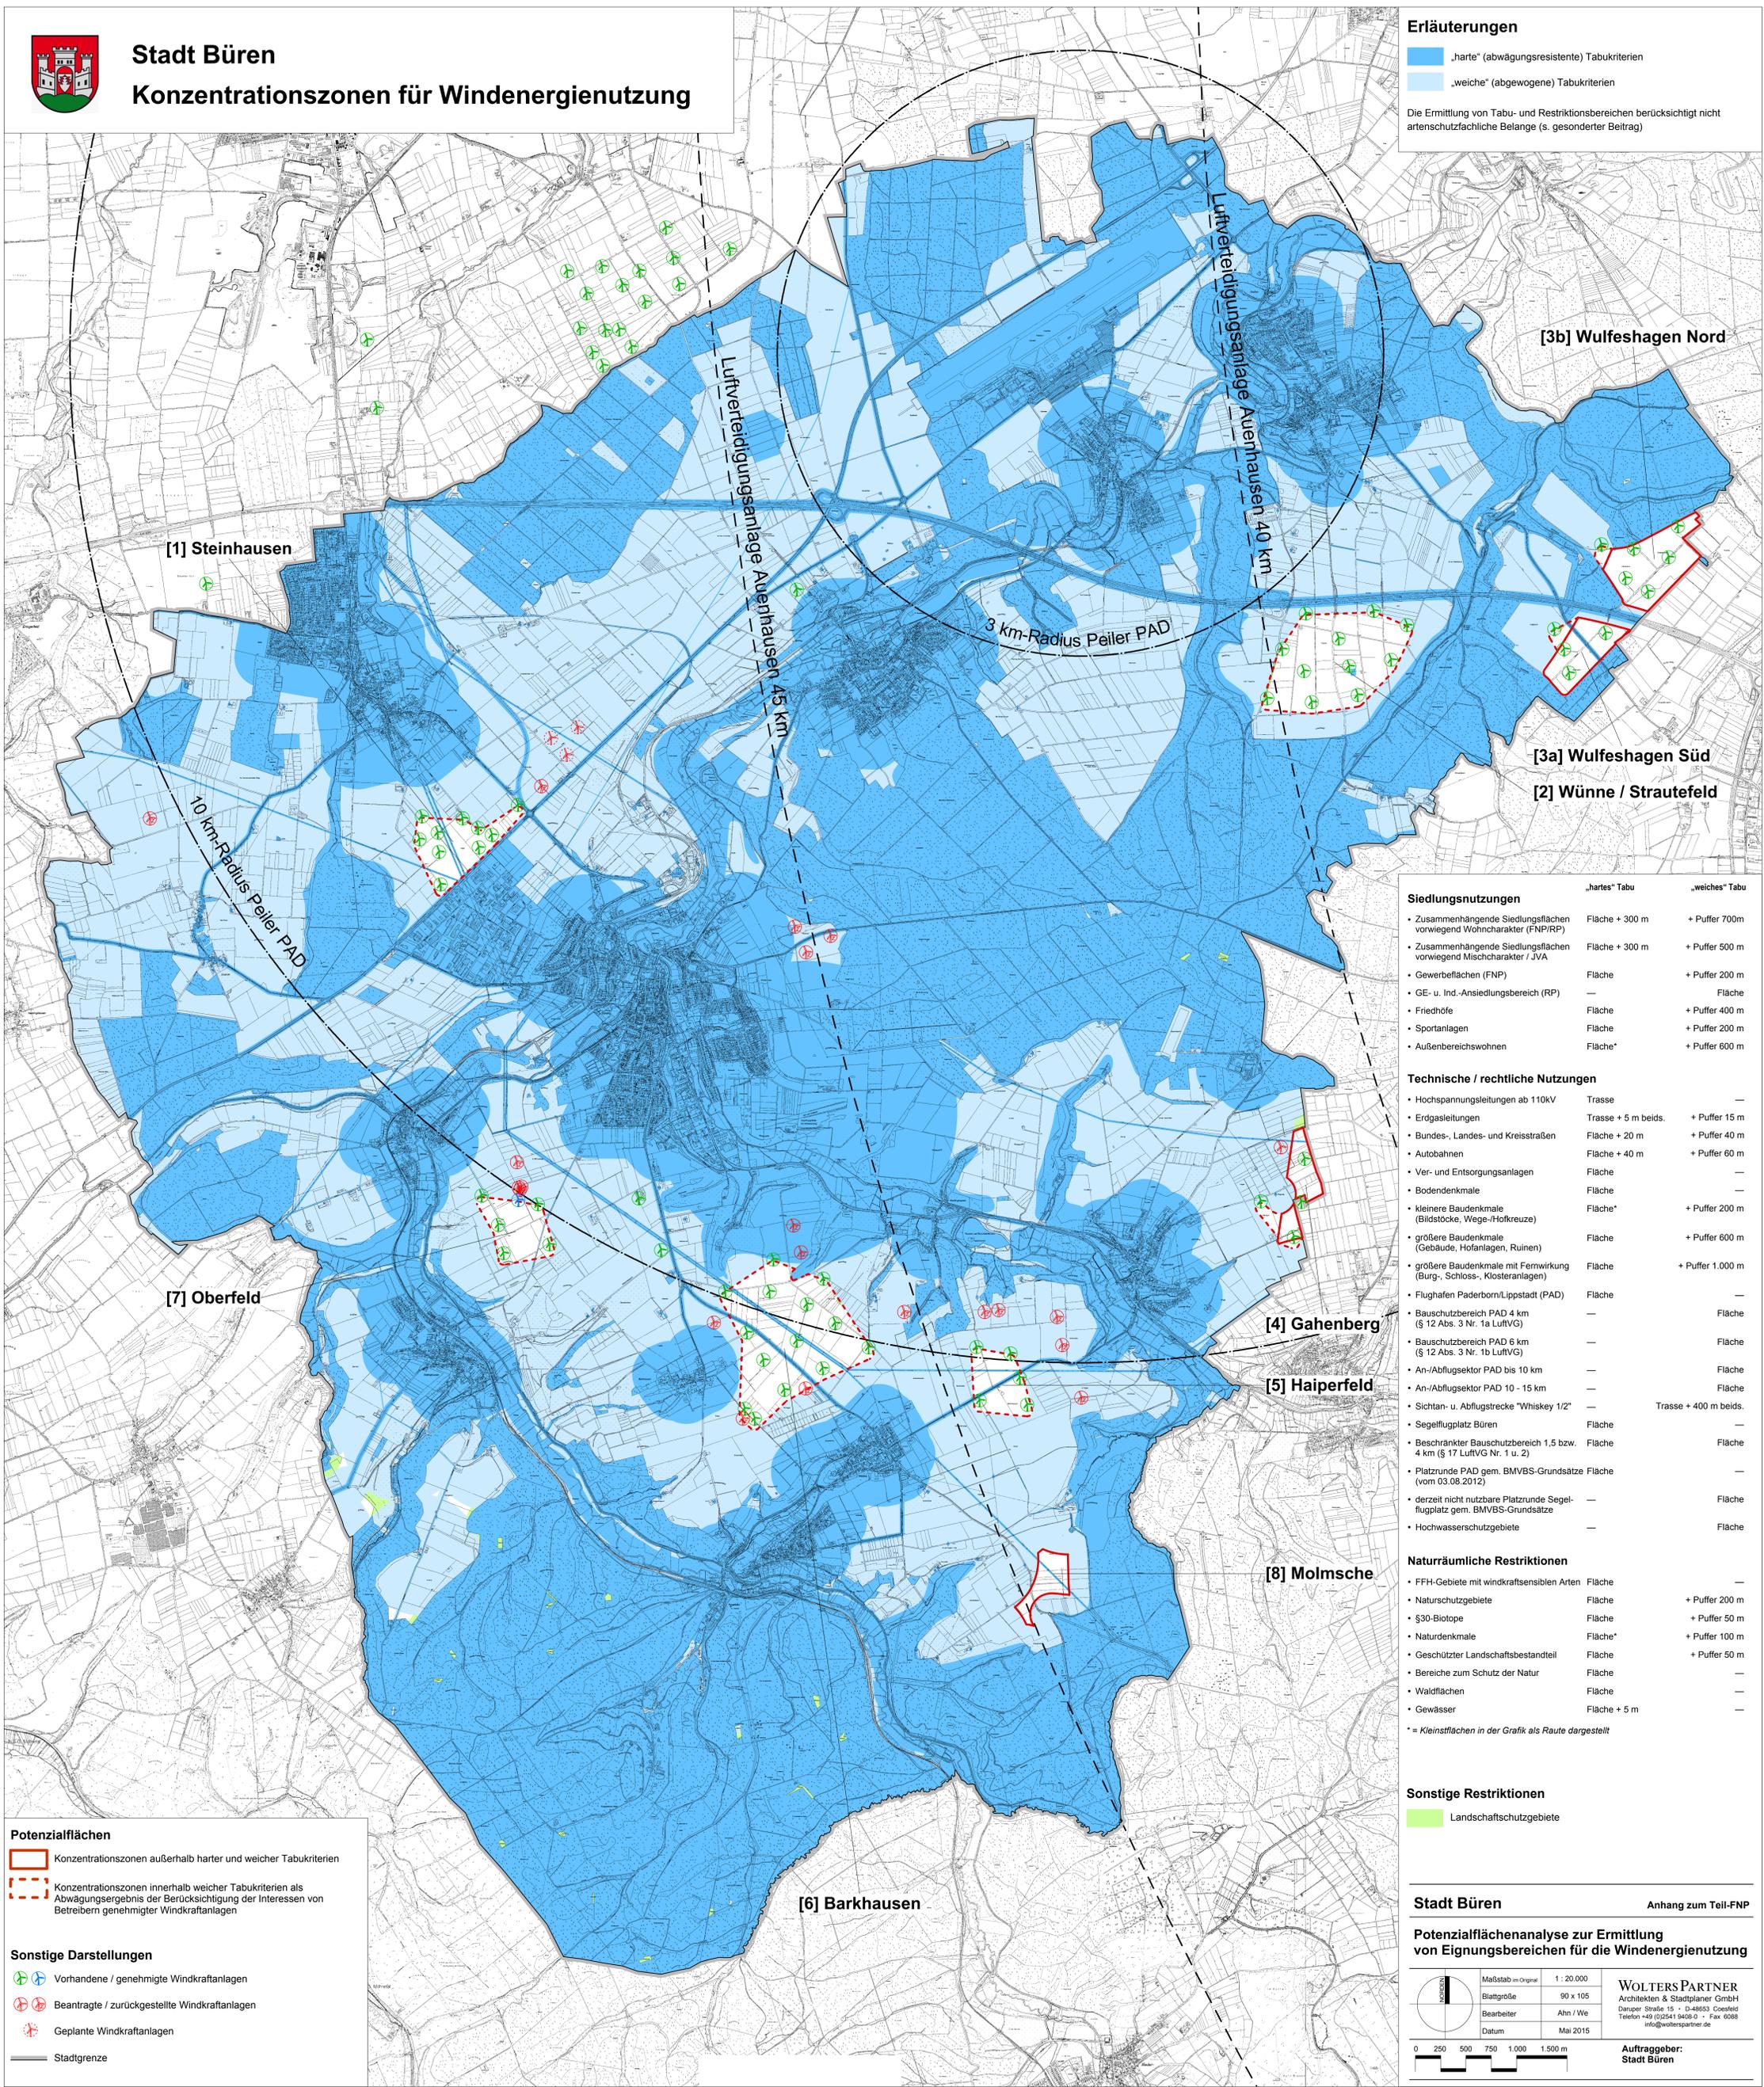

[1] Steinhausen

[3b] Wulfeshagen Nord

[3a] Wulfeshagen Süd

[2] Wünne / Strautfeld

[7] Oberfeld

[4] Gahlenberg

[5] Haiperfeld

[8] Molmsche

[6] Barkhausen

Siedlungsnutzungen

	„hartes“ Tabu	„weiches“ Tabu
• Zusammenhängende Siedlungsflächen vorwiegend Wohncharakter (FN/FRP)	Fläche + 300 m	+ Puffer 700m
• Zusammenhängende Siedlungsflächen vorwiegend Mischcharakter / JVA	Fläche + 300 m	+ Puffer 500 m
• Gewerbeflächen (FNP)	Fläche	+ Puffer 200 m
• GE- u. Ind.-Ansiedlungsbereich (RP)	—	Fläche
• Friedhöfe	Fläche	+ Puffer 400 m
• Sportanlagen	Fläche	+ Puffer 200 m
• Außenbereichswohnen	Fläche*	+ Puffer 600 m

Technische / rechtliche Nutzungen

• Hochspannungsleitungen ab 110kV	Trasse	—
• Erdgasleitungen	Trasse + 5 m beids.	+ Puffer 15 m
• Bundes-, Landes- und Kreisstraßen	Fläche + 20 m	+ Puffer 40 m
• Autobahnen	Fläche + 40 m	+ Puffer 60 m
• Ver- und Entsorgungsanlagen	Fläche	—
• Bodendenkmale	Fläche	—
• kleinere Baudenkmale (Bildstöcke, Wege-/Hofkreuze)	Fläche*	+ Puffer 200 m
• größere Baudenkmale (Gebäude, Hofanlagen, Ruinen)	Fläche	+ Puffer 600 m
• größere Baudenkmale mit Fernwirkung (Burg-, Schloss-, Klosteranlagen)	Fläche	+ Puffer 1.000 m
• Flughafen Paderborn/Lippstadt (PAD)	Fläche	—
• Bauschutzbereich PAD 4 km (§ 12 Abs. 3 Nr. 1a LuftVG)	—	Fläche
• Bauschutzbereich PAD 6 km (§ 12 Abs. 3 Nr. 1b LuftVG)	—	Fläche
• An-/Abflugsektor PAD bis 10 km	—	Fläche
• An-/Abflugsektor PAD 10 - 15 km	—	Fläche
• Sichtan- u. Abflugstrecke "Whiskey 1/2"	—	Trasse + 400 m beids.
• Segelfluggplatz Büren	Fläche	—
• Beschränkter Bauschutzbereich 1,5 bzw. 4 km (§ 17 LuftVG Nr. 1 u. 2)	Fläche	Fläche
• Platzrunde PAD gem. BMVBS-Grundsätze (vom 03.08.2012)	Fläche	—
• derzeit nicht nutzbare Platzrunde Segelfluggplatz gem. BMVBS-Grundsätze	—	Fläche
• Hochwasserschutzgebiete	—	Fläche

Naturräumliche Restriktionen

• FFH-Gebiete mit windkraftsensiblen Arten	Fläche	—
• Naturschutzgebiete	Fläche	+ Puffer 200 m
• §30-Biotopie	Fläche	+ Puffer 50 m
• Naturdenkmale	Fläche*	+ Puffer 100 m
• Geschützter Landschaftsbestandteil	Fläche	+ Puffer 50 m
• Bereiche zum Schutz der Natur	Fläche	—
• Waldflächen	Fläche	—
• Gewässer	Fläche + 5 m	—

* = Kleinstflächen in der Grafik als Raute dargestellt

Sonstige Restriktionen

- Landschaftsschutzgebiete

Potenzialflächen

- Konzentrationszonen außerhalb harter und weicher Tabukriterien
- Konzentrationszonen innerhalb weicher Tabukriterien als Abwägungsergebnis der Berücksichtigung der Interessen von Betreibern genehmigter Windkraftanlagen

Sonstige Darstellungen

- Vorhandene / genehmigte Windkraftanlagen
- Beantragte / zurückgestellte Windkraftanlagen
- Geplante Windkraftanlagen
- Stadtgrenze


Stadt Büren

Anhang zum Teil-FNP

Potenzialflächenanalyse zur Ermittlung von Eignungsbereichen für die Windenergienutzung

Maßstab im Original	1 : 20.000
Blattgröße	90 x 105
Bearbeiter	Ahn / We
Datum	Mai 2015

WOLTERS PARTNER
Architekten & Stadtplaner GmbH
Dampfer Straße 15 • D-48653 Coesfeld
Telefon +49 (0)5241 9408-0 • Fax 4038
info@wolterspartner.de

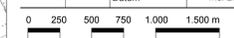

Auftraggeber:
Stadt Büren